


1 ÈRE PARTIE: LES GRANDS PRINCIPES DU PROJET

C / COUPES TYPE

Le projet redonne de l'épaisseur à l'aménagement devant les façades du front de mer. La vue et l'accès aux commerces sont dégagés.

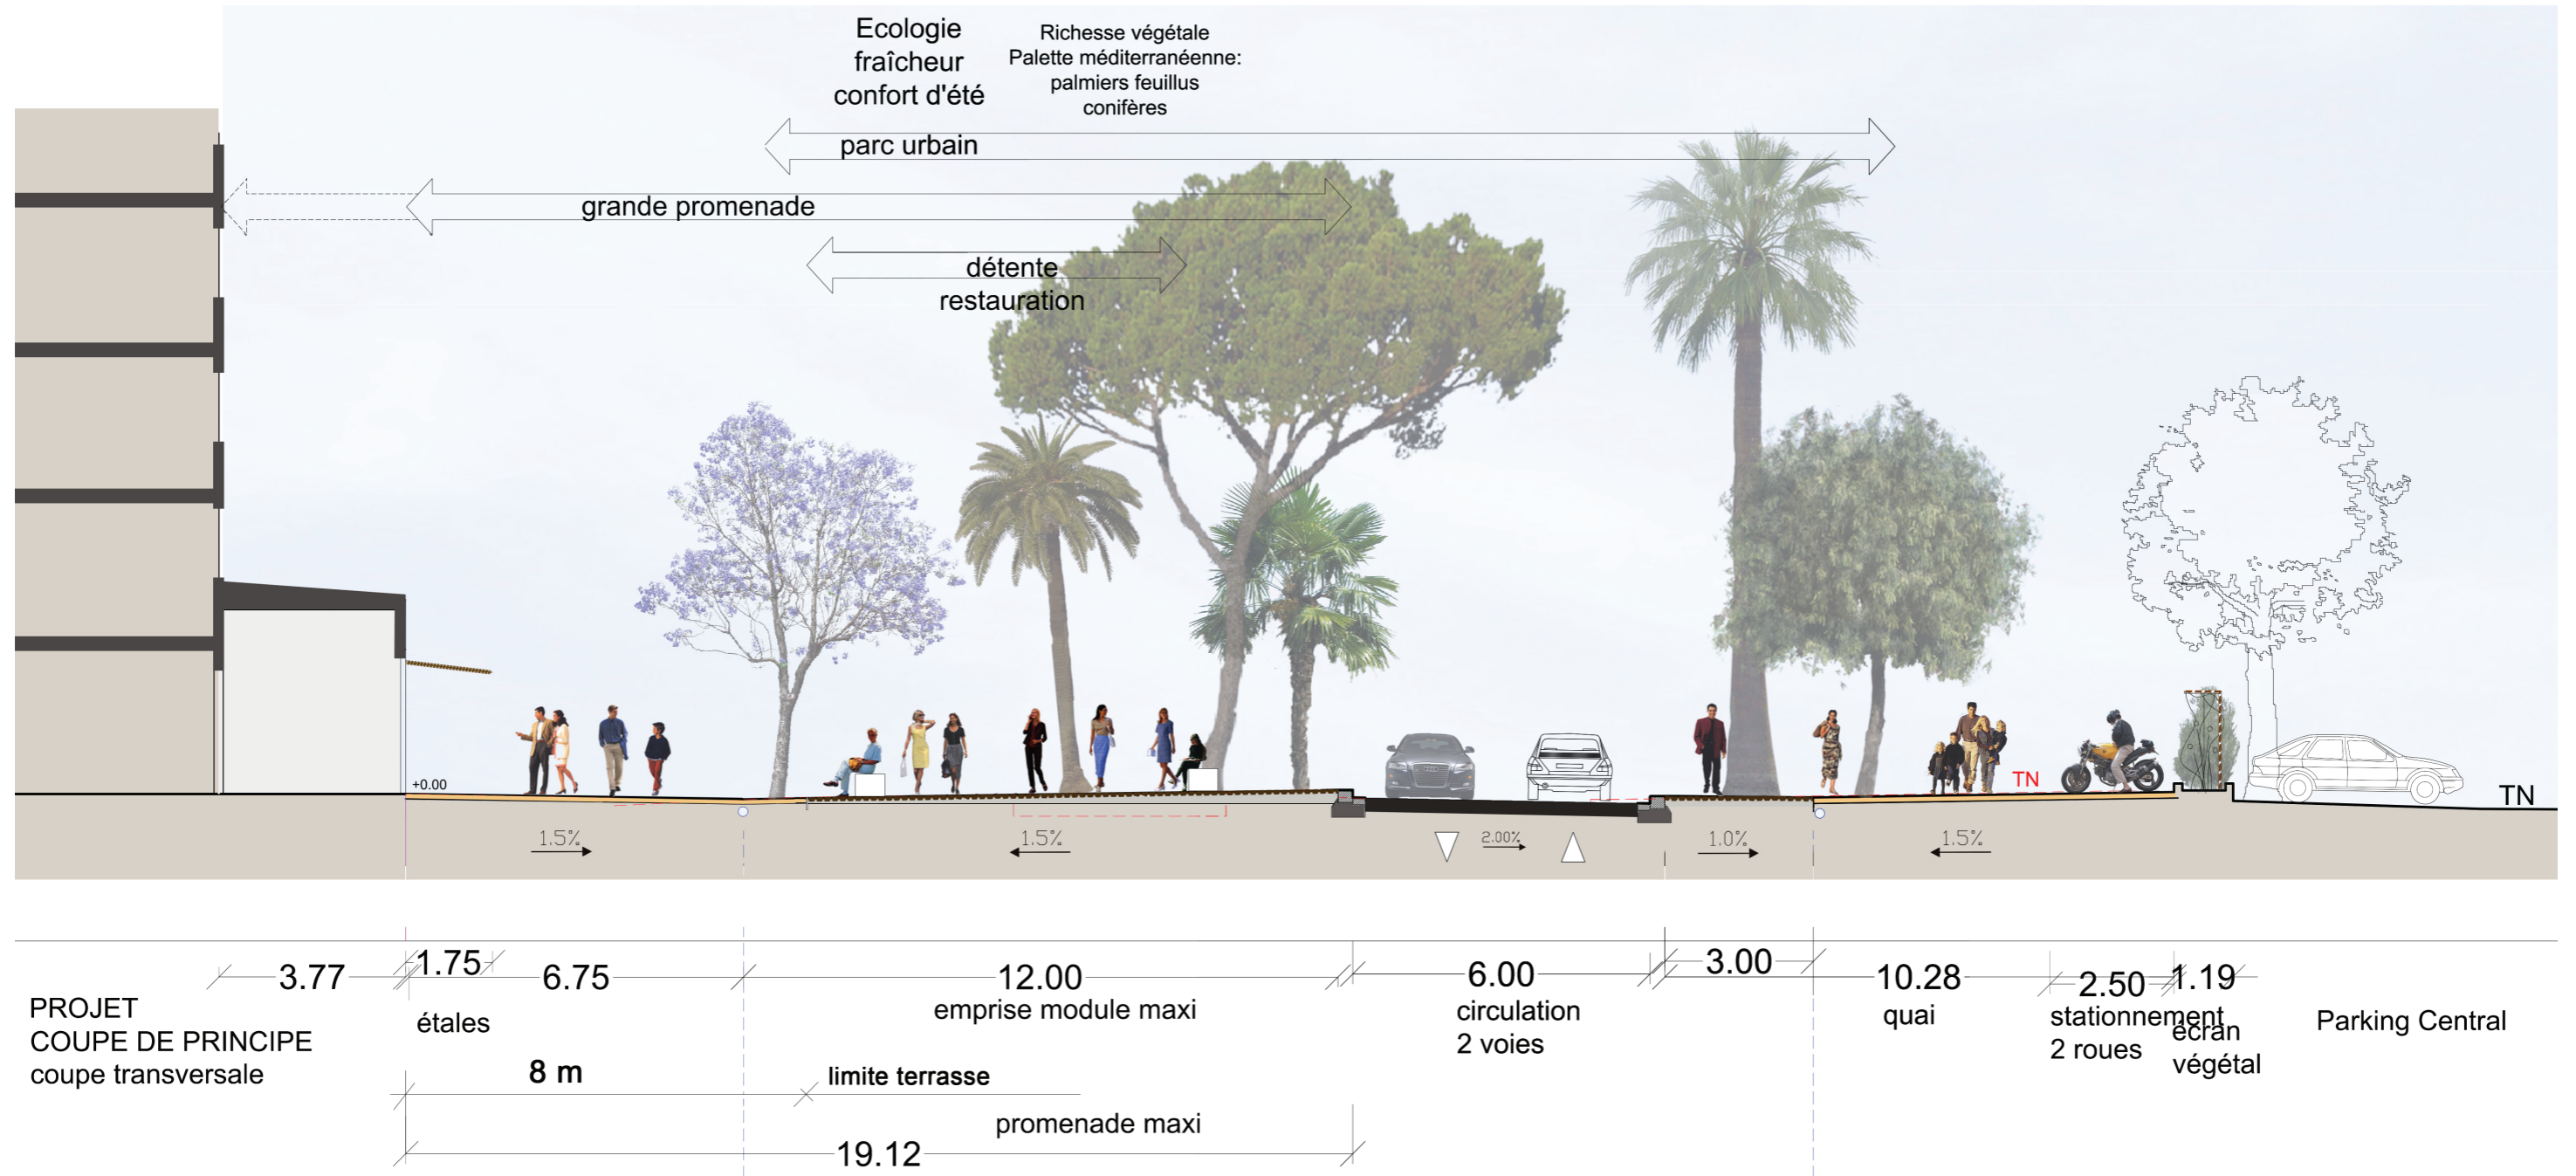

COUPE DE PRINCIPES, SECTION COURANTE

75% DU 1/100° 0 1 5 10 m