


# 1 ÈRE PARTIE: LES GRANDS PRINCIPES DU PROJET

## C / COUPES TYPE

L'aménagement accueille les terrasses et les espaces verts les protège de la voie. La promenade prend toute la largeur disponible en laissant simplement passer 2 voies de circulation.

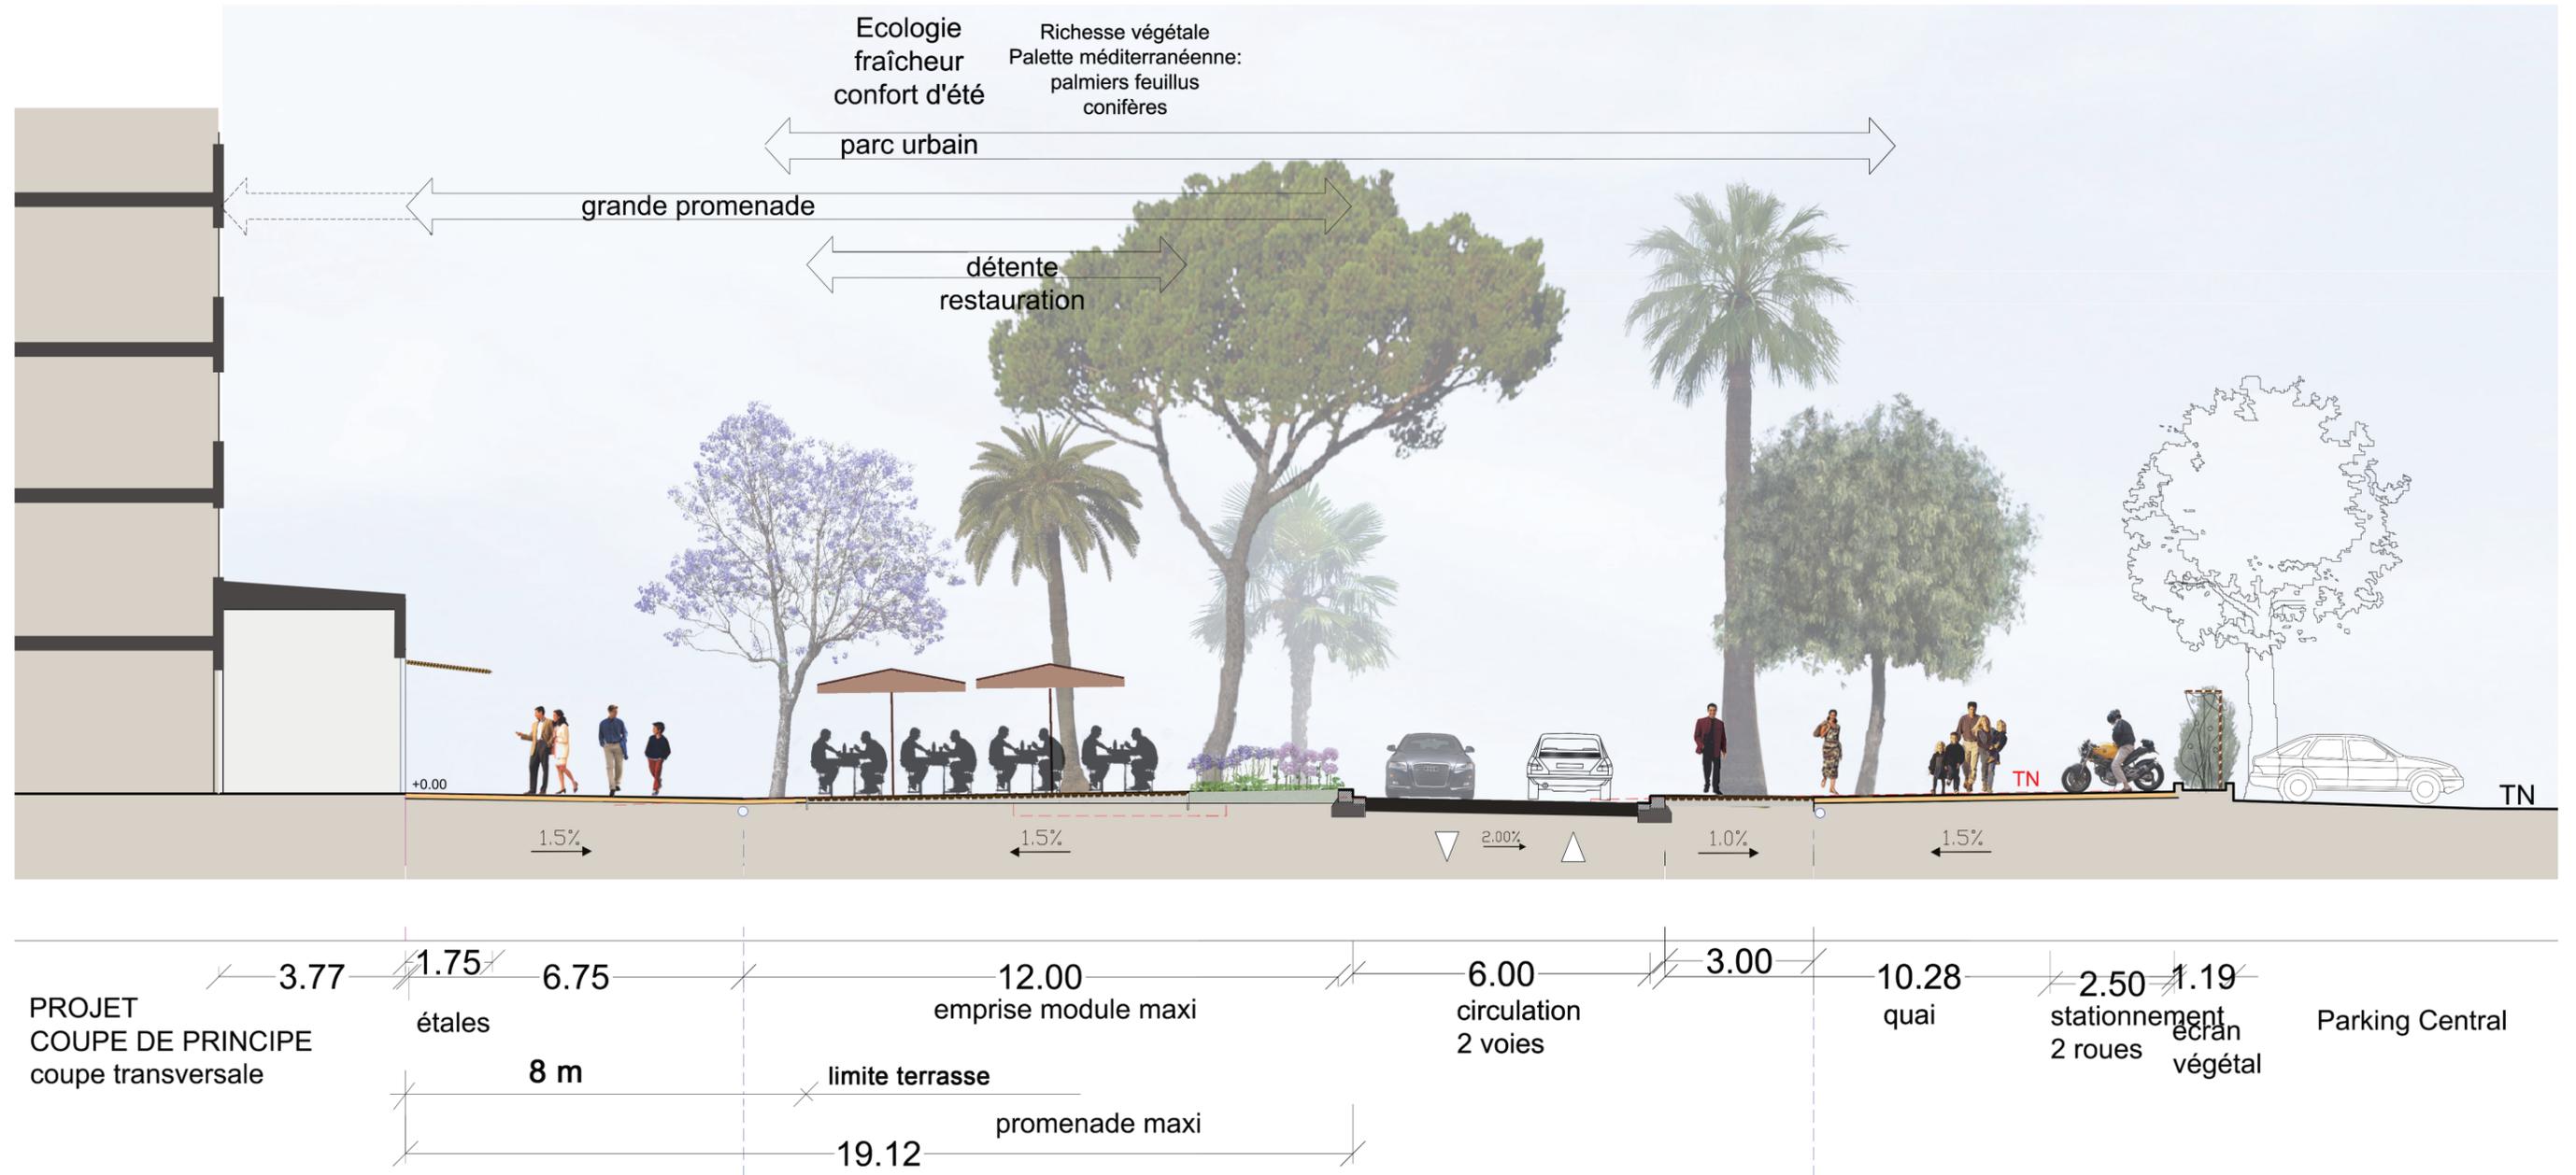

**COUPE DE PRINCIPE, SECTION COURANTE AVEC TERRASSES**  
75% DU 1/100°