


1 ÈRE PARTIE: LES GRANDS PRINCIPES DU PROJET
B / COUPES ET DIAGRAMME
8- LE PROJET D'AMÉNAGEMENT

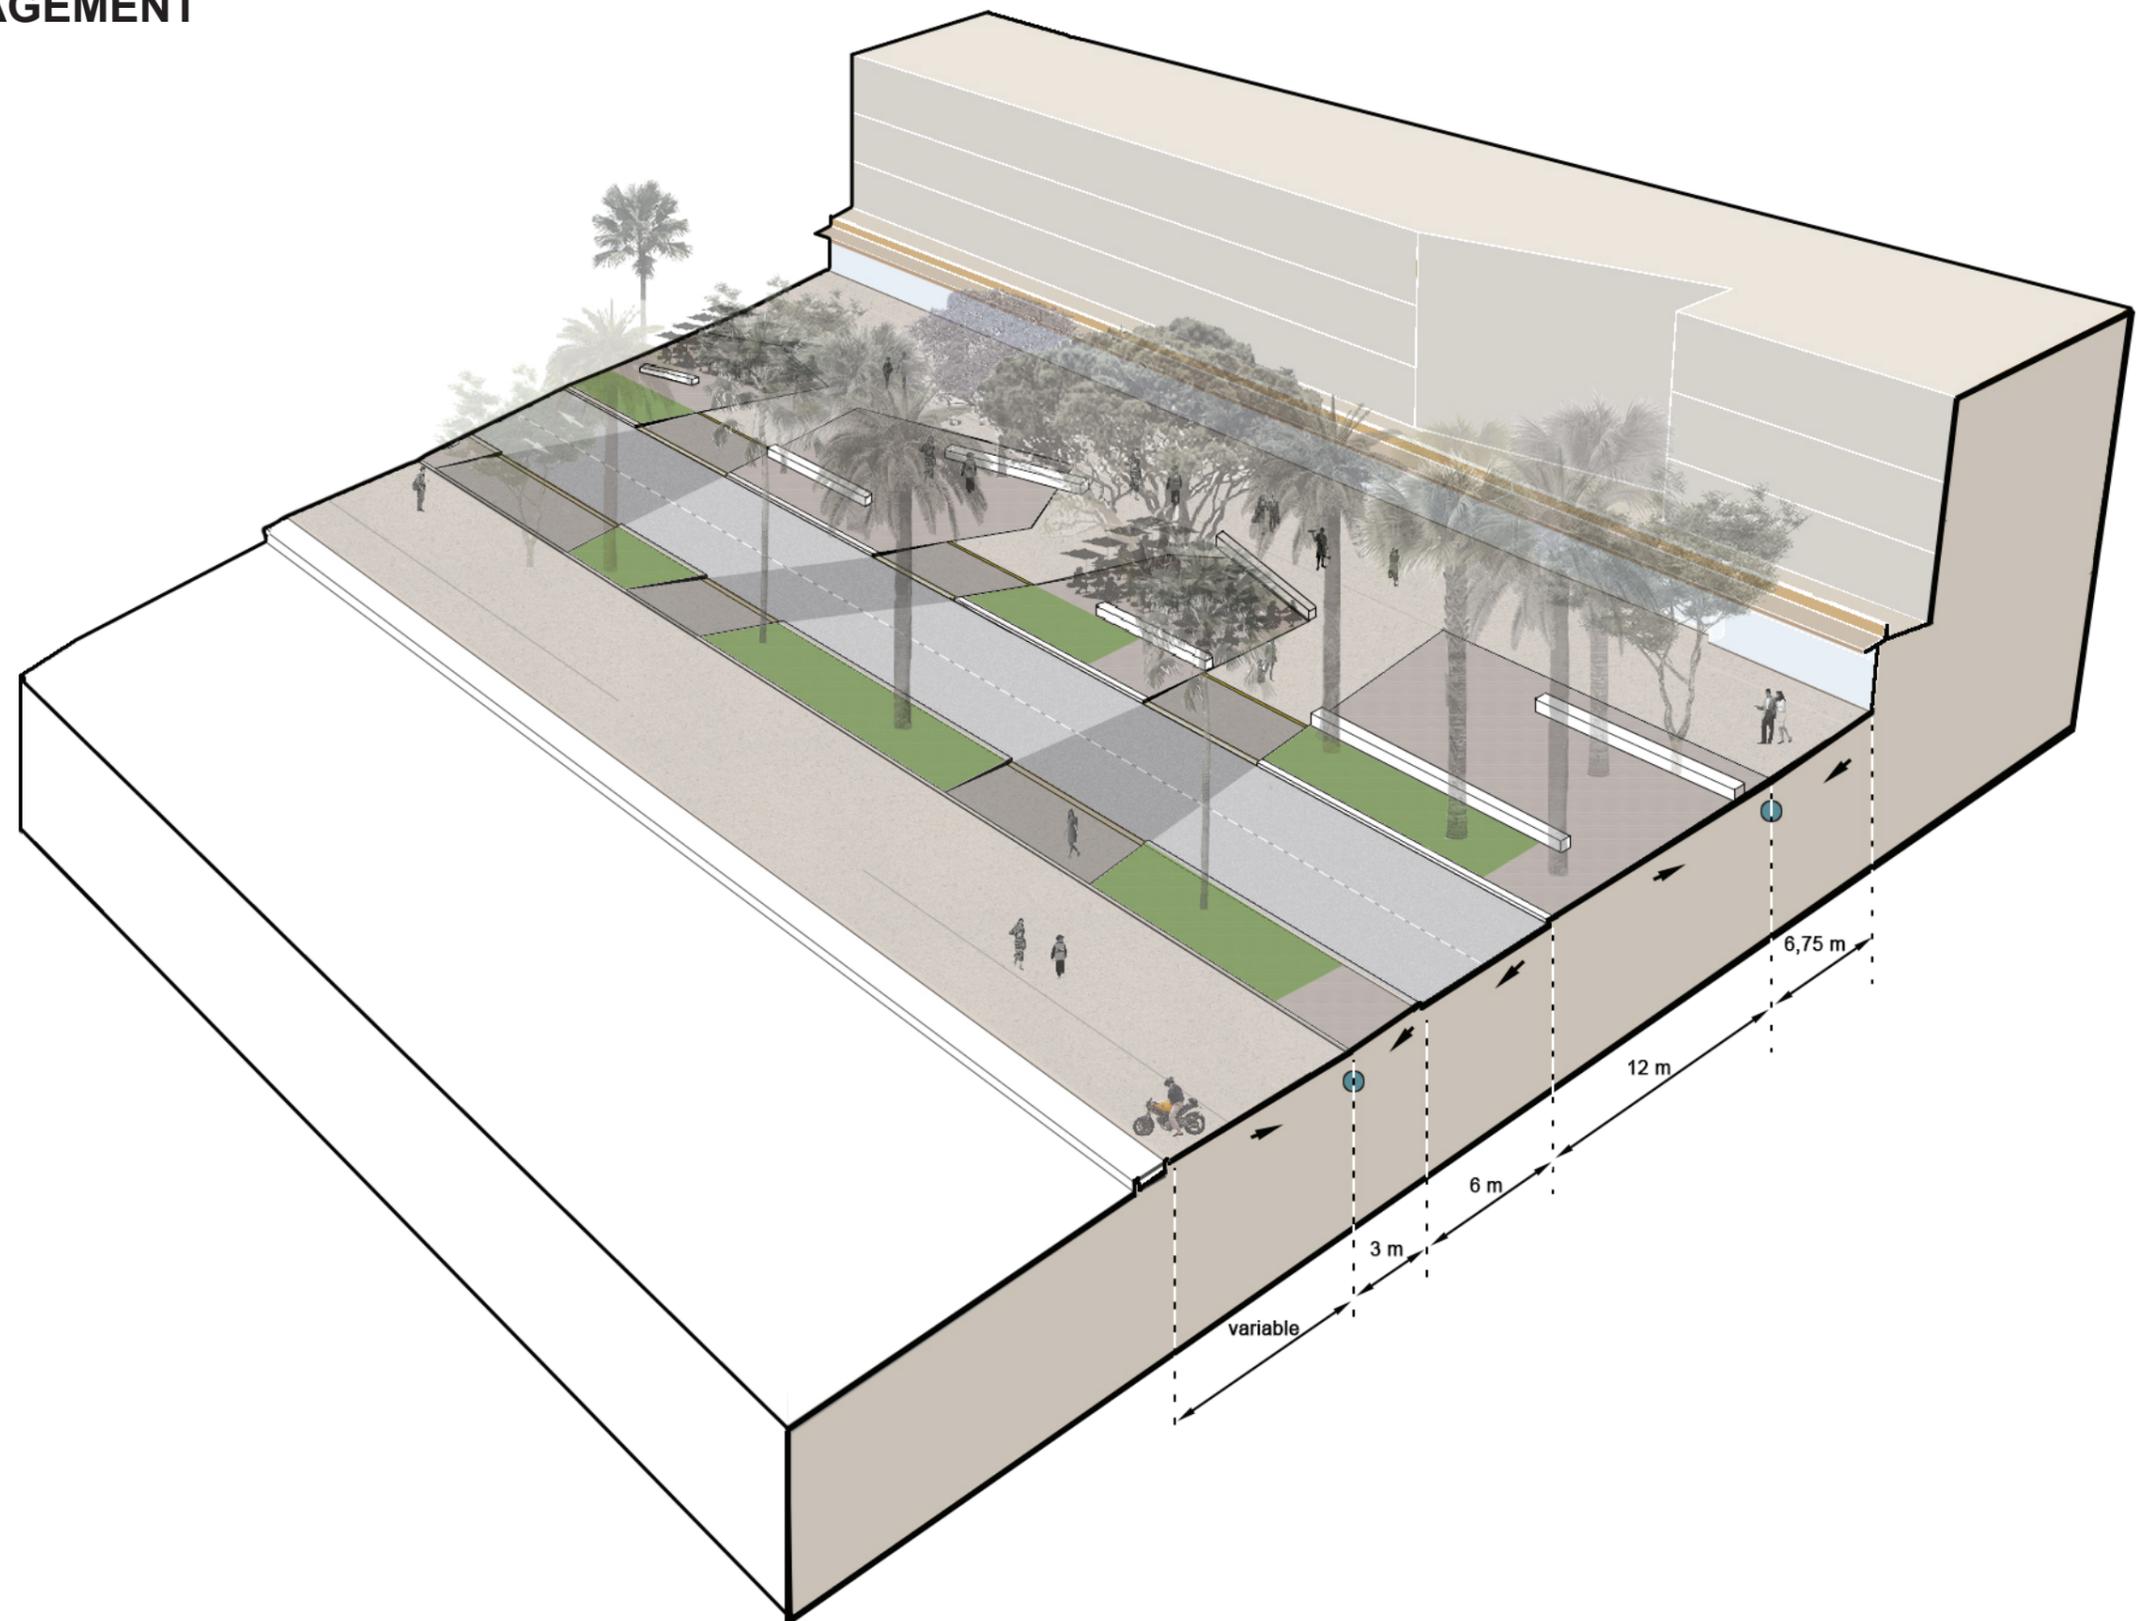

DIAGRAMME