


# 1 ÈRE PARTIE: LES GRANDS PRINCIPES DU PROJET

## A / PLANS

### 1- UN JARDIN LINÉAIRE

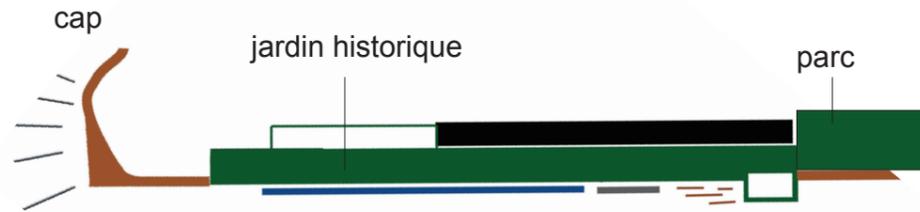


D'est en ouest, le projet s'appuie sur les fondements du site et propose une déclinaison de l'aménagement linéaire d'une promenade dans un jardin.

#### - RELIER ET TISSER

Le Parc s'étire et s'égraine devant les façades de la ville

#### - TRAITER DE MANIÈRE CONTEMPORAINE:

les bosquets, les parterres, les zones de détente et de flânerie

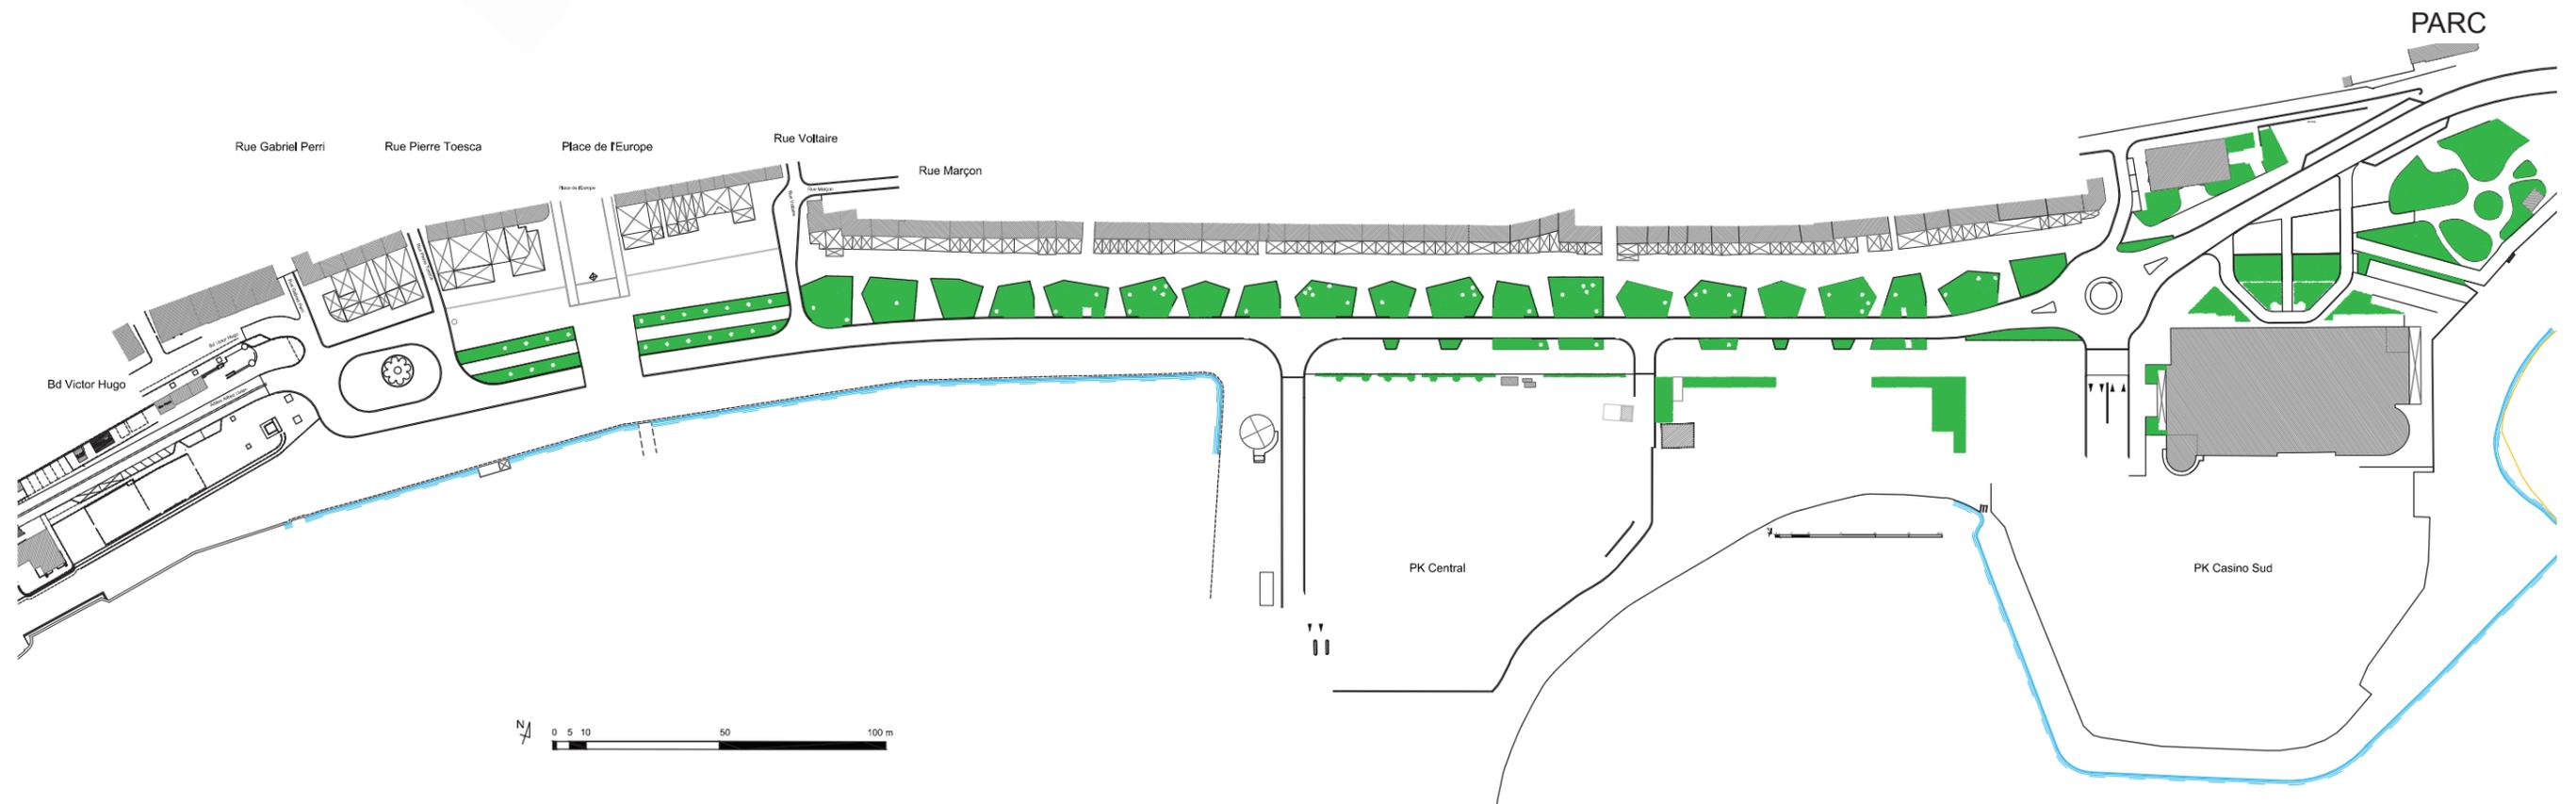

### PLAN DE PRINCIPE 1/2000°