

# B/ LA PROMENADE




## B.4 PRINCIPES

### LES MODULES

Le module est une entité avec:

- un angle droit
- un sol perméable
- un revêtement spécifique
- un espace vert
- des plantations
- de la brumisation
- du mobilier
- de l'éclairage

Il est au niveau de la promenade, pas de marches.

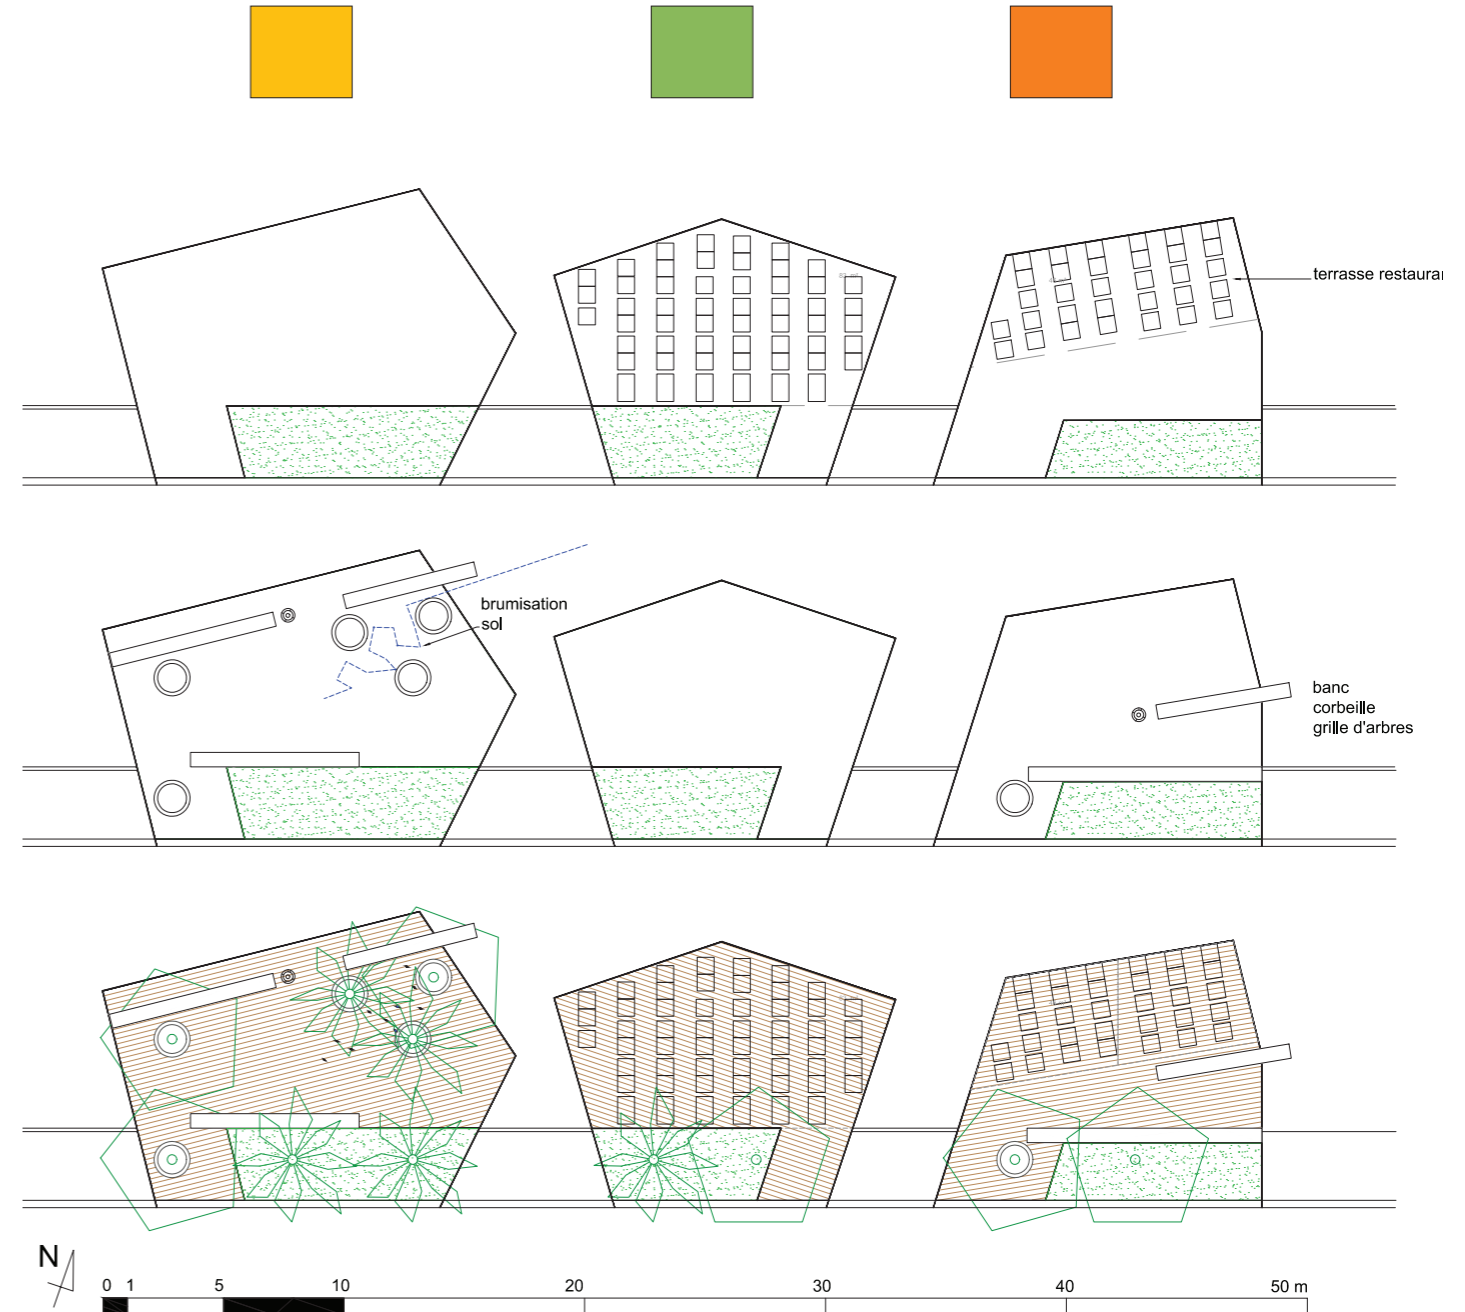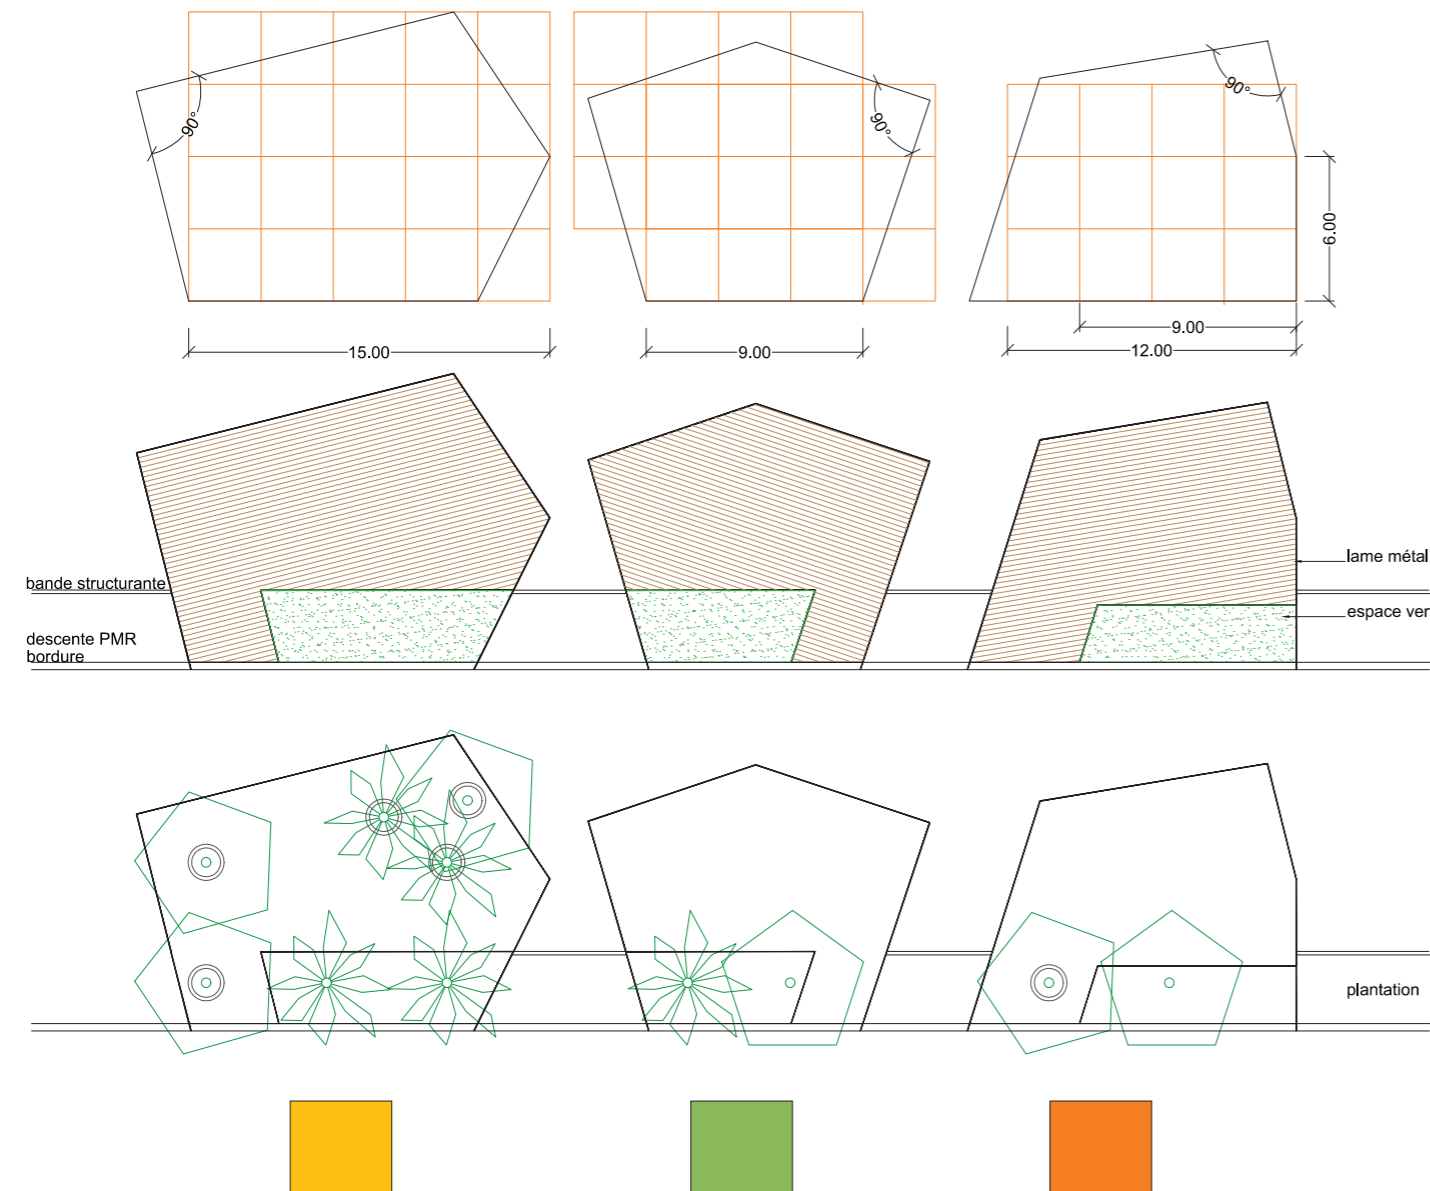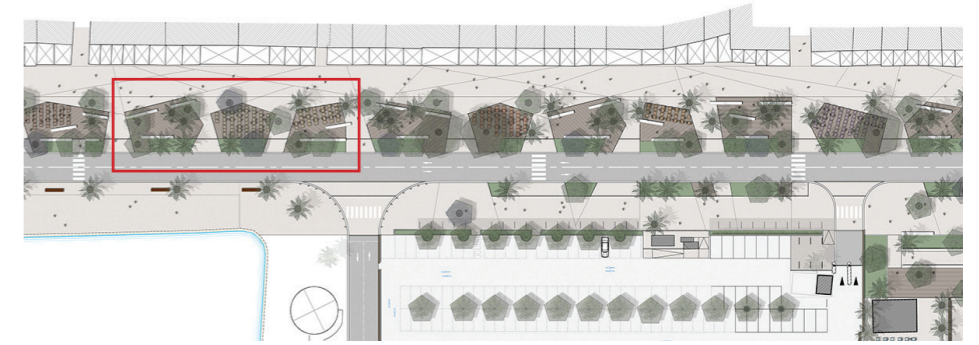

## PRINCIPES